




BIBLIOTEKSBYGNING I NYBORG

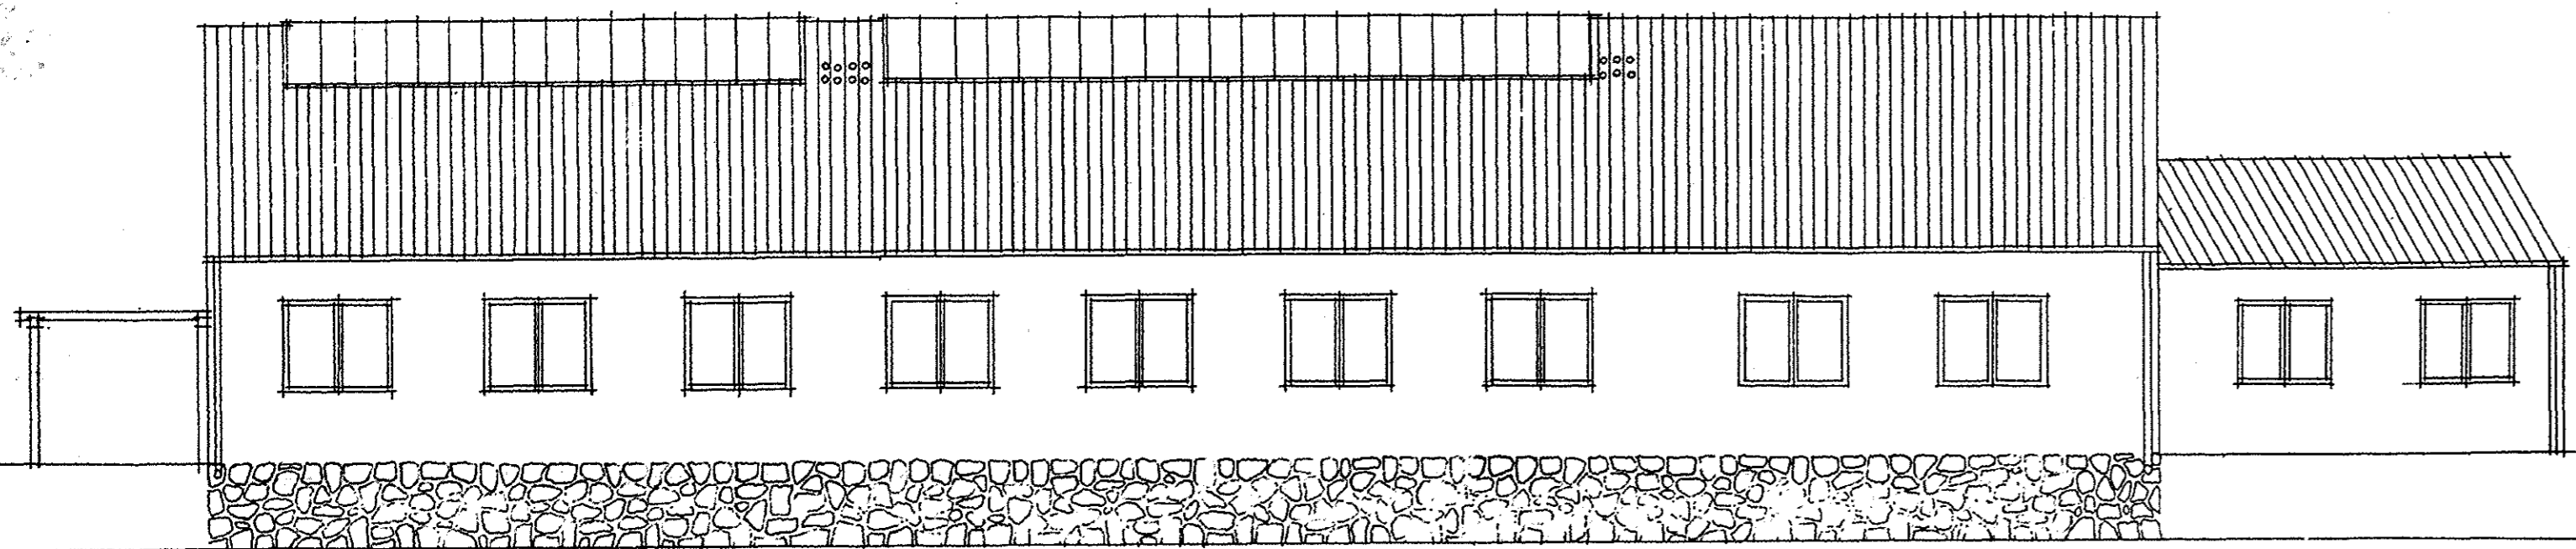


ÖSTSIDE

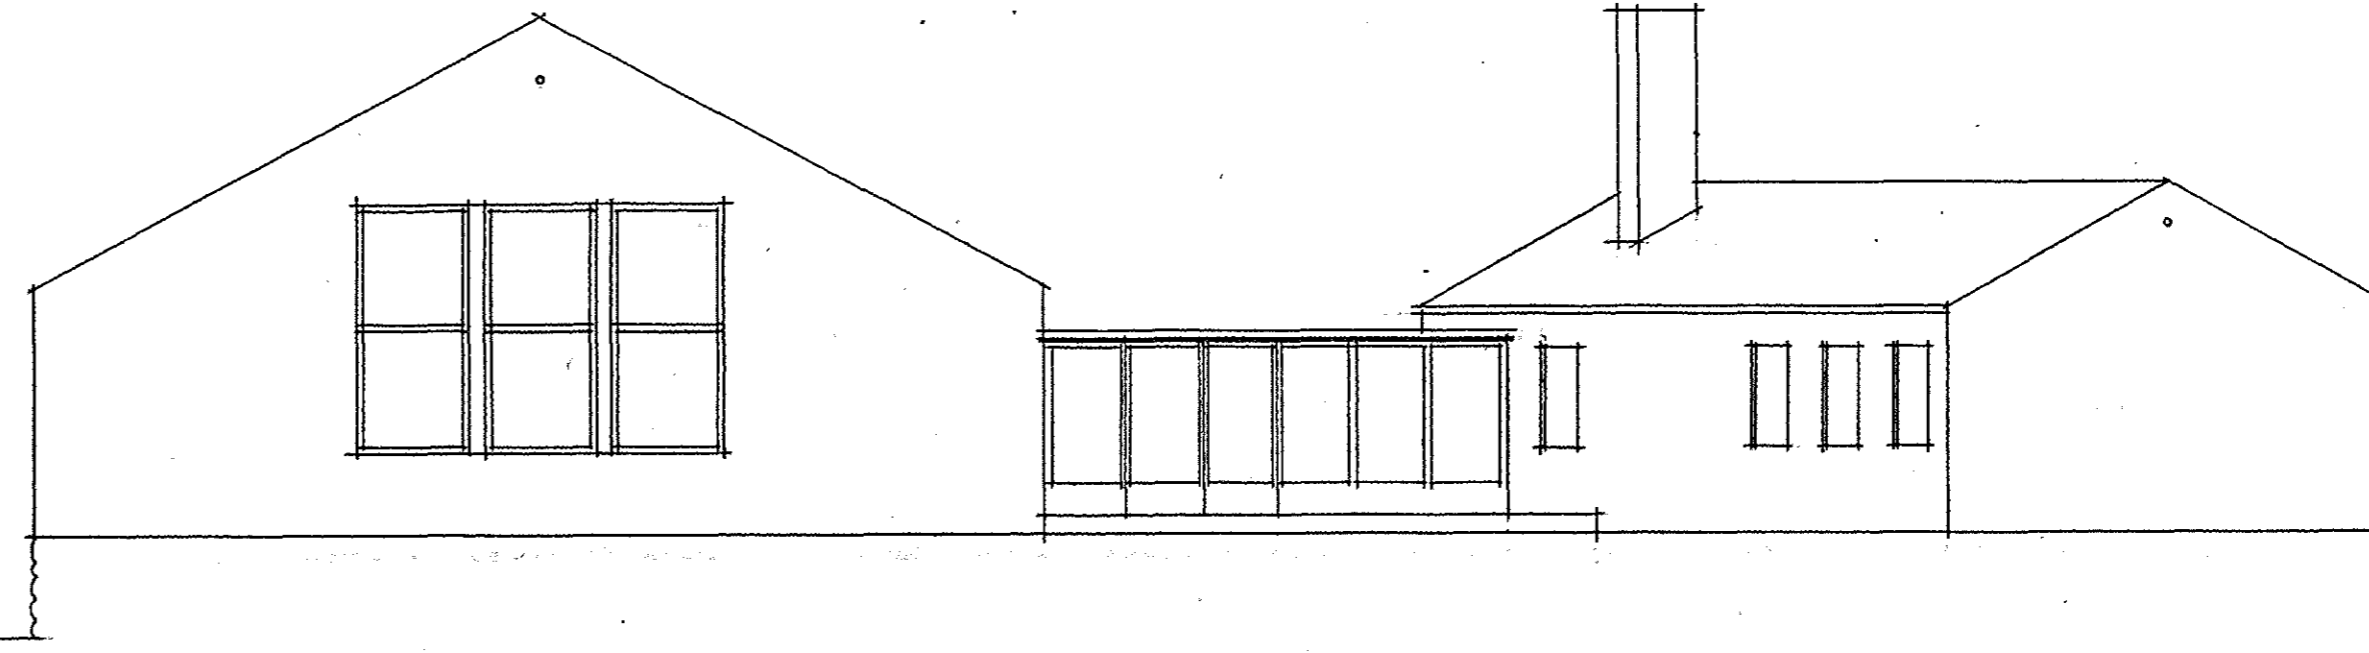


NORSIDE

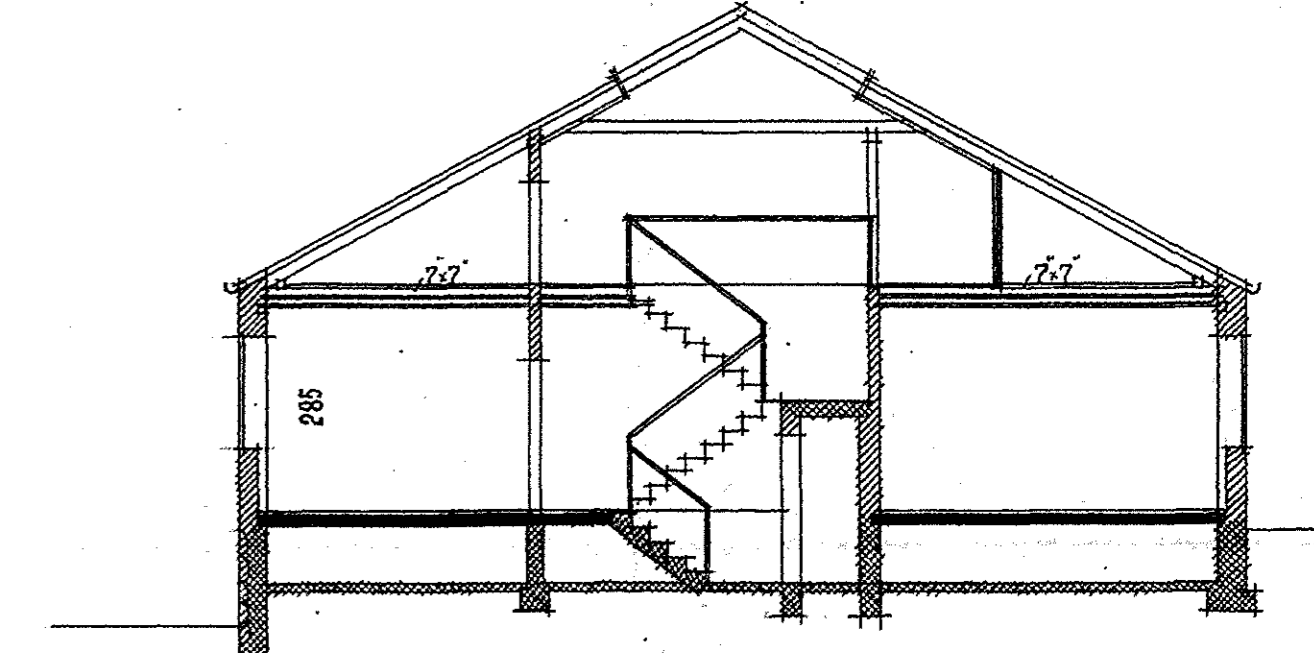


SNIT A-A

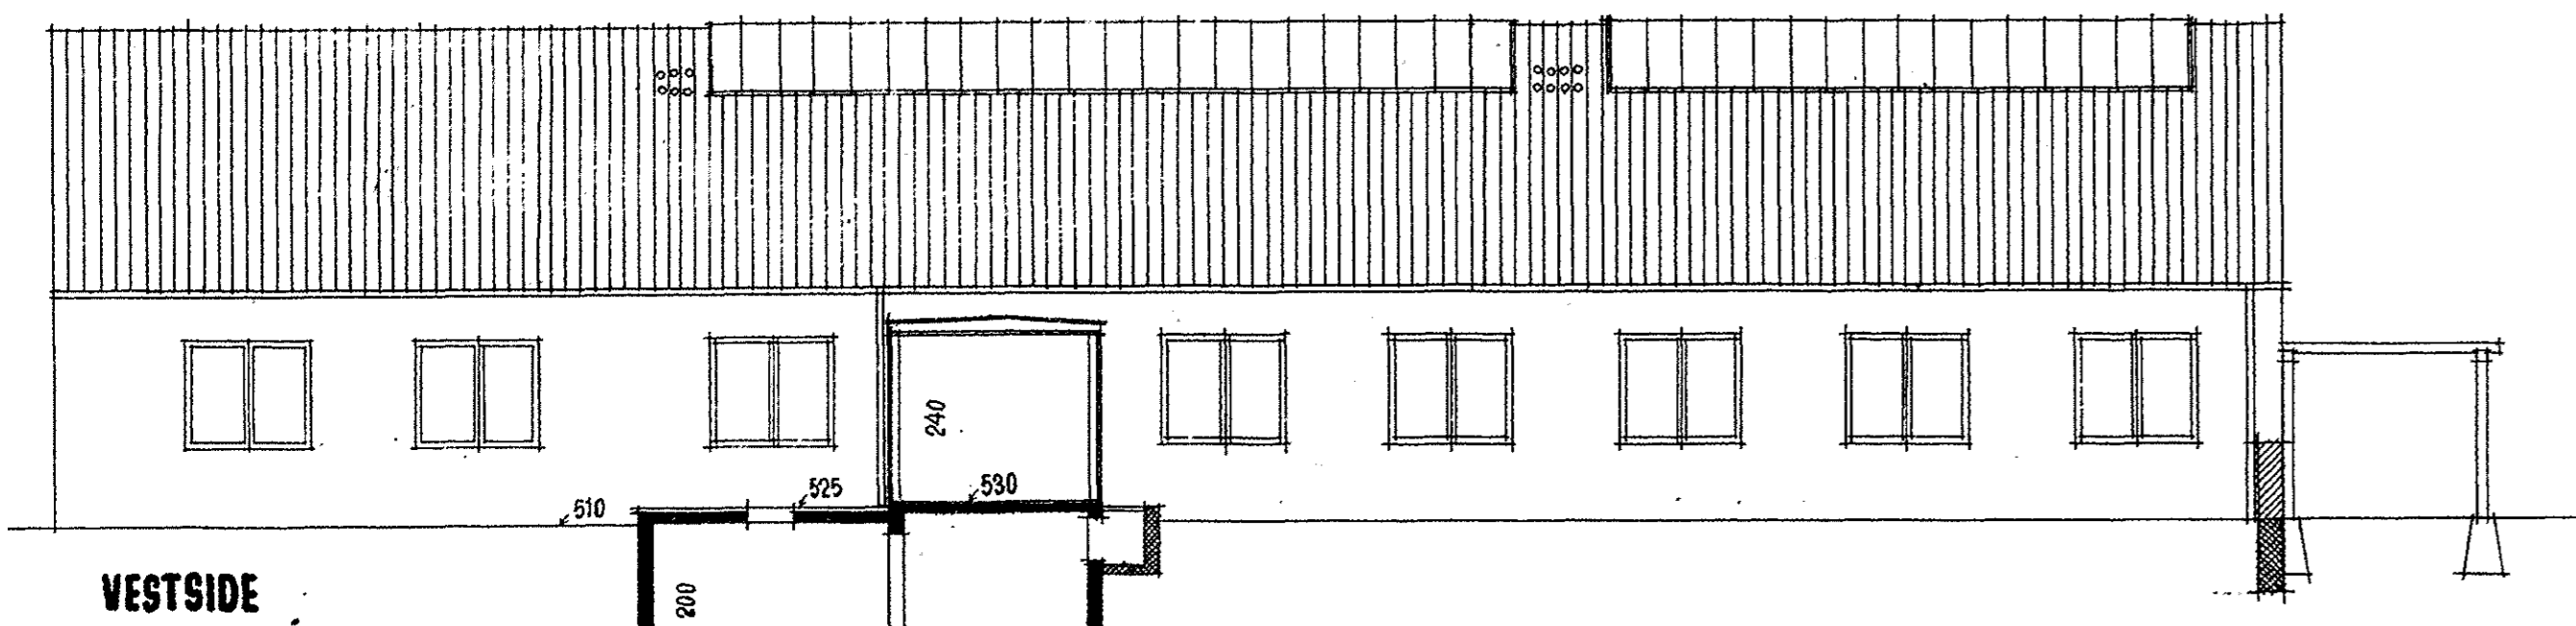



VESTSIDE

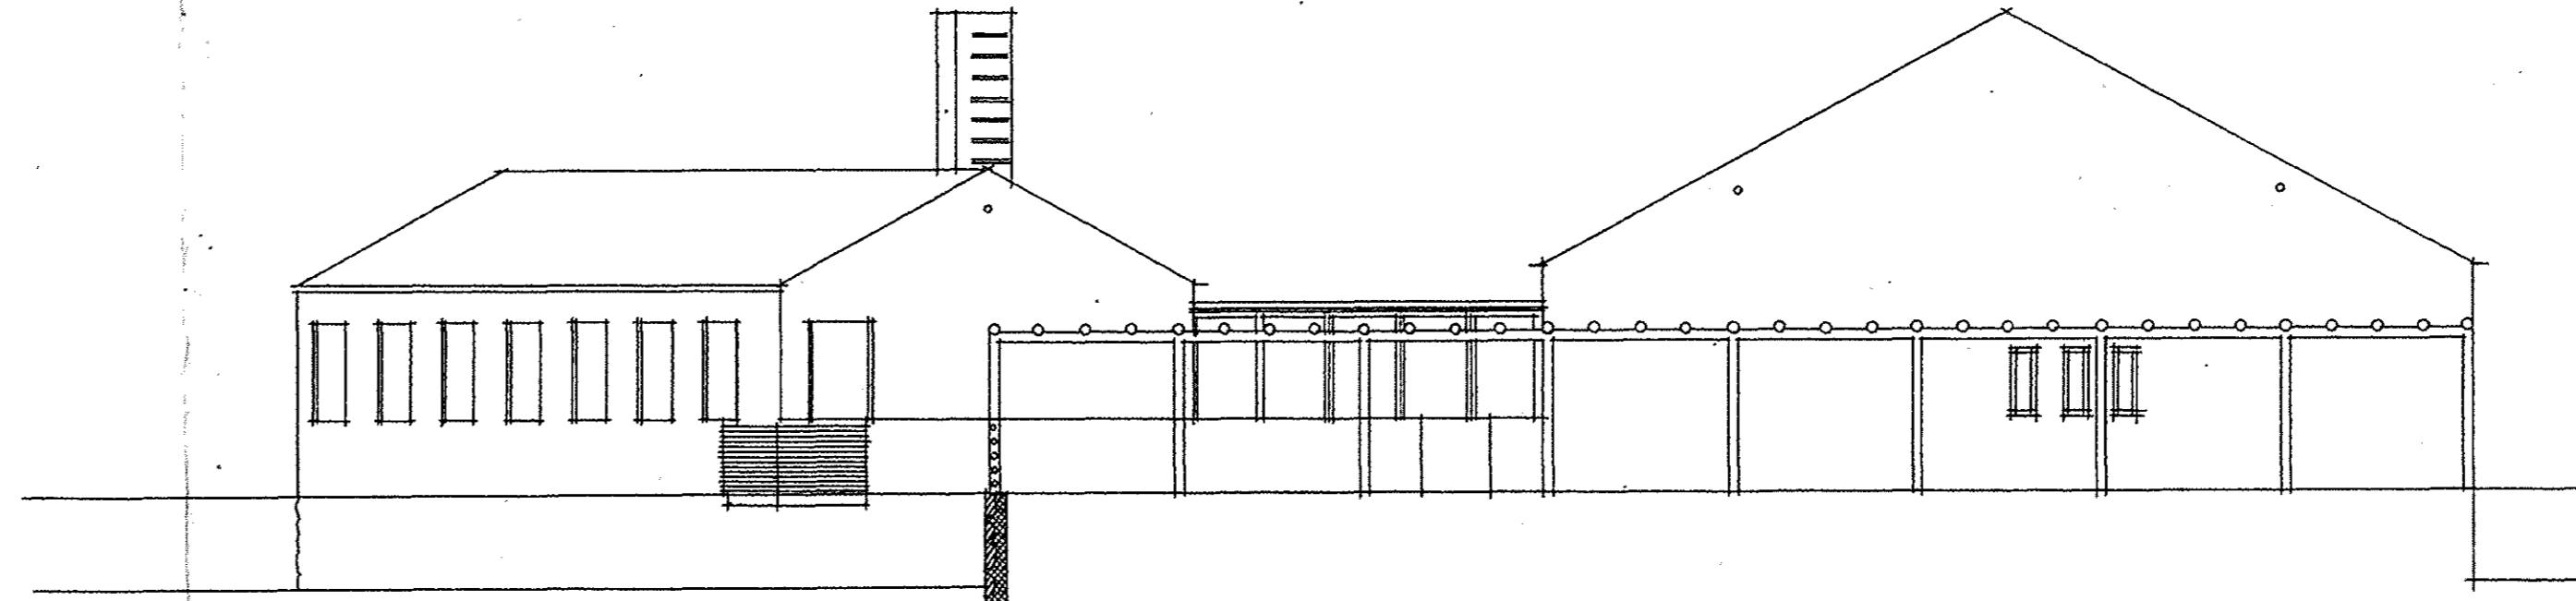


SYDSIDE

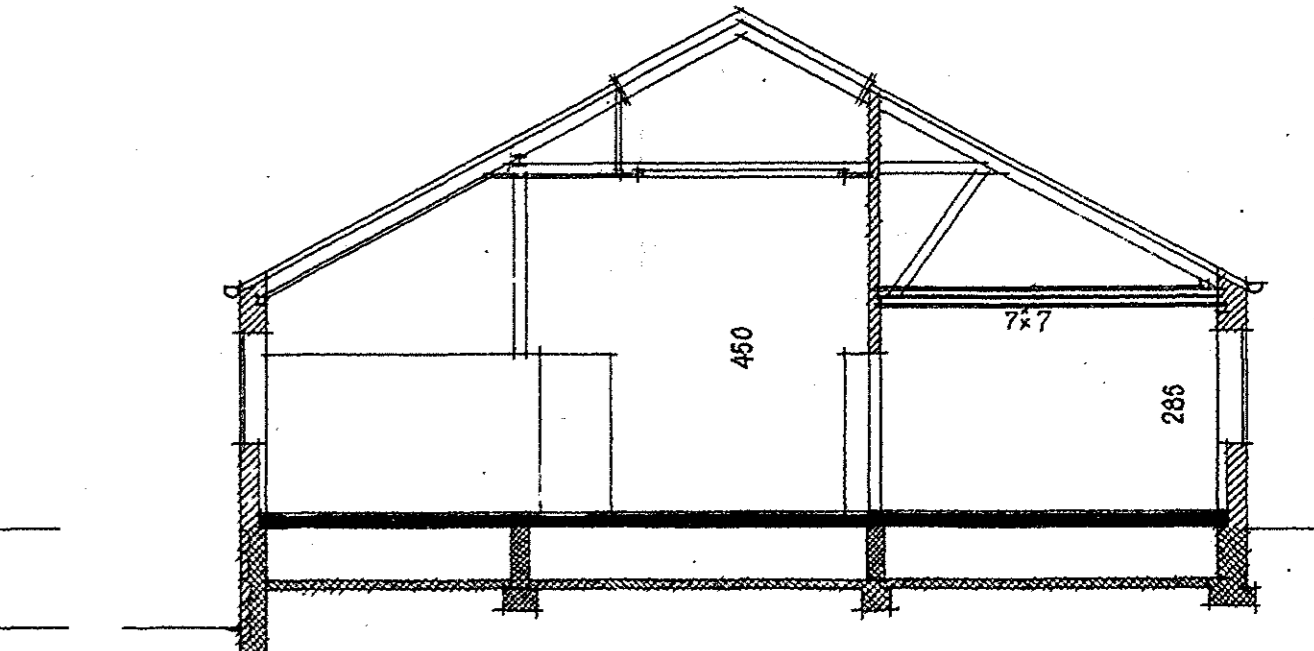



SNIT B-B

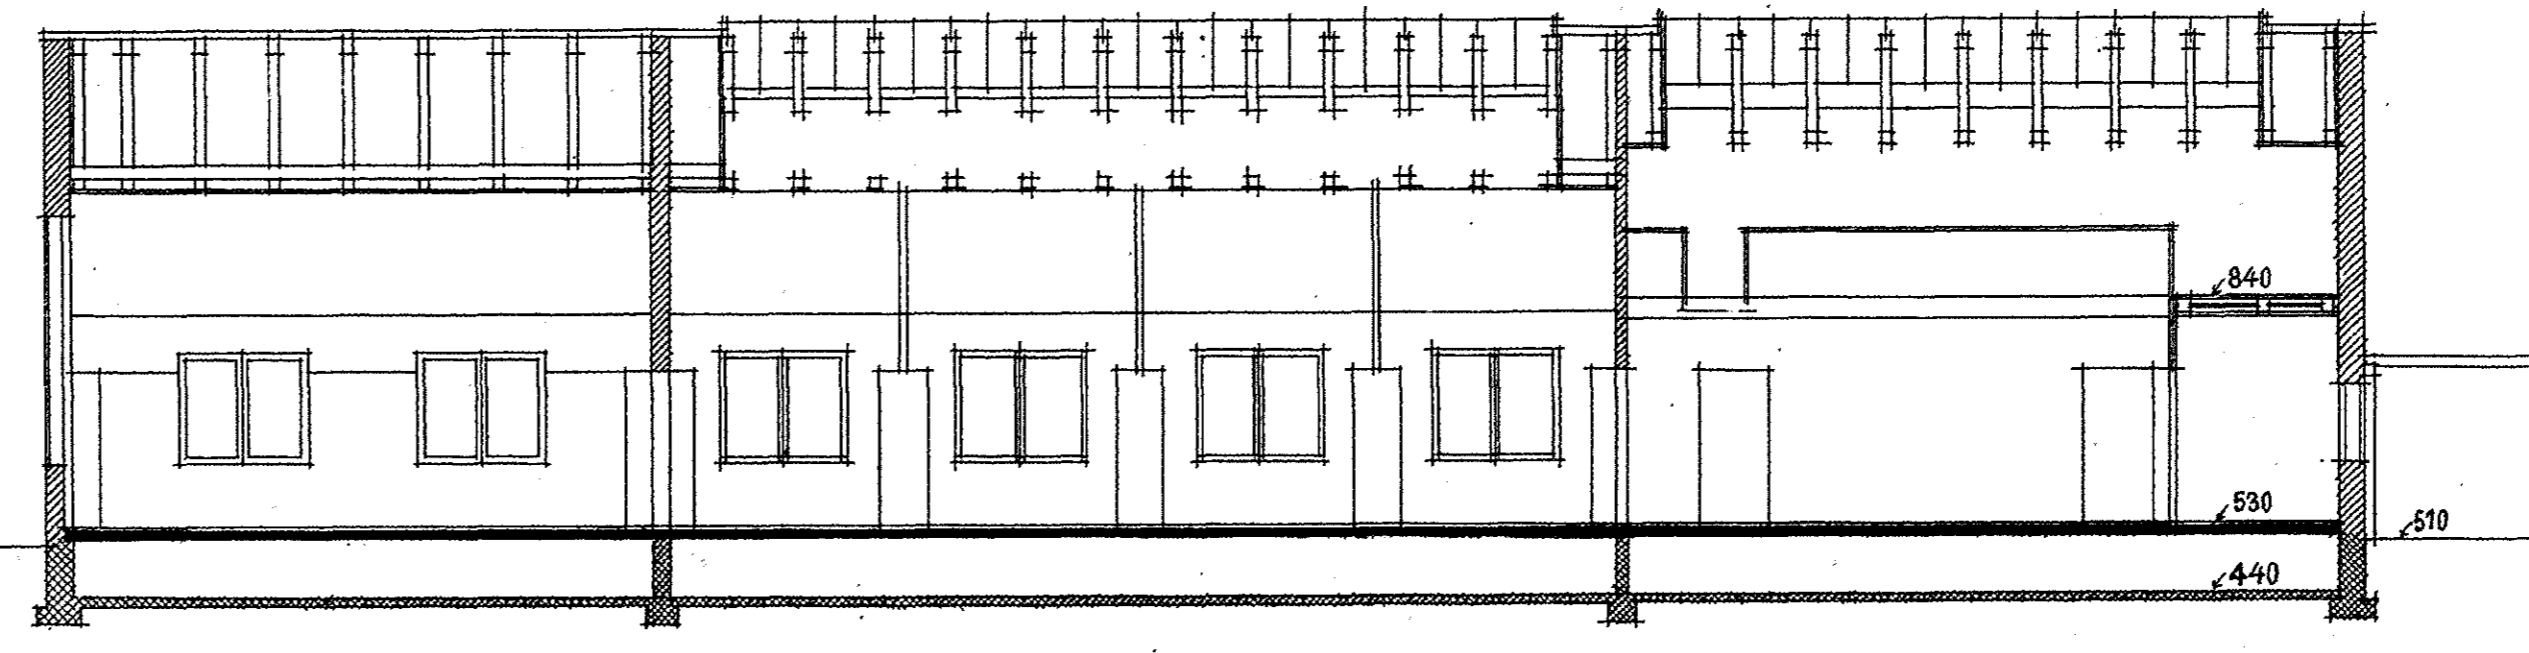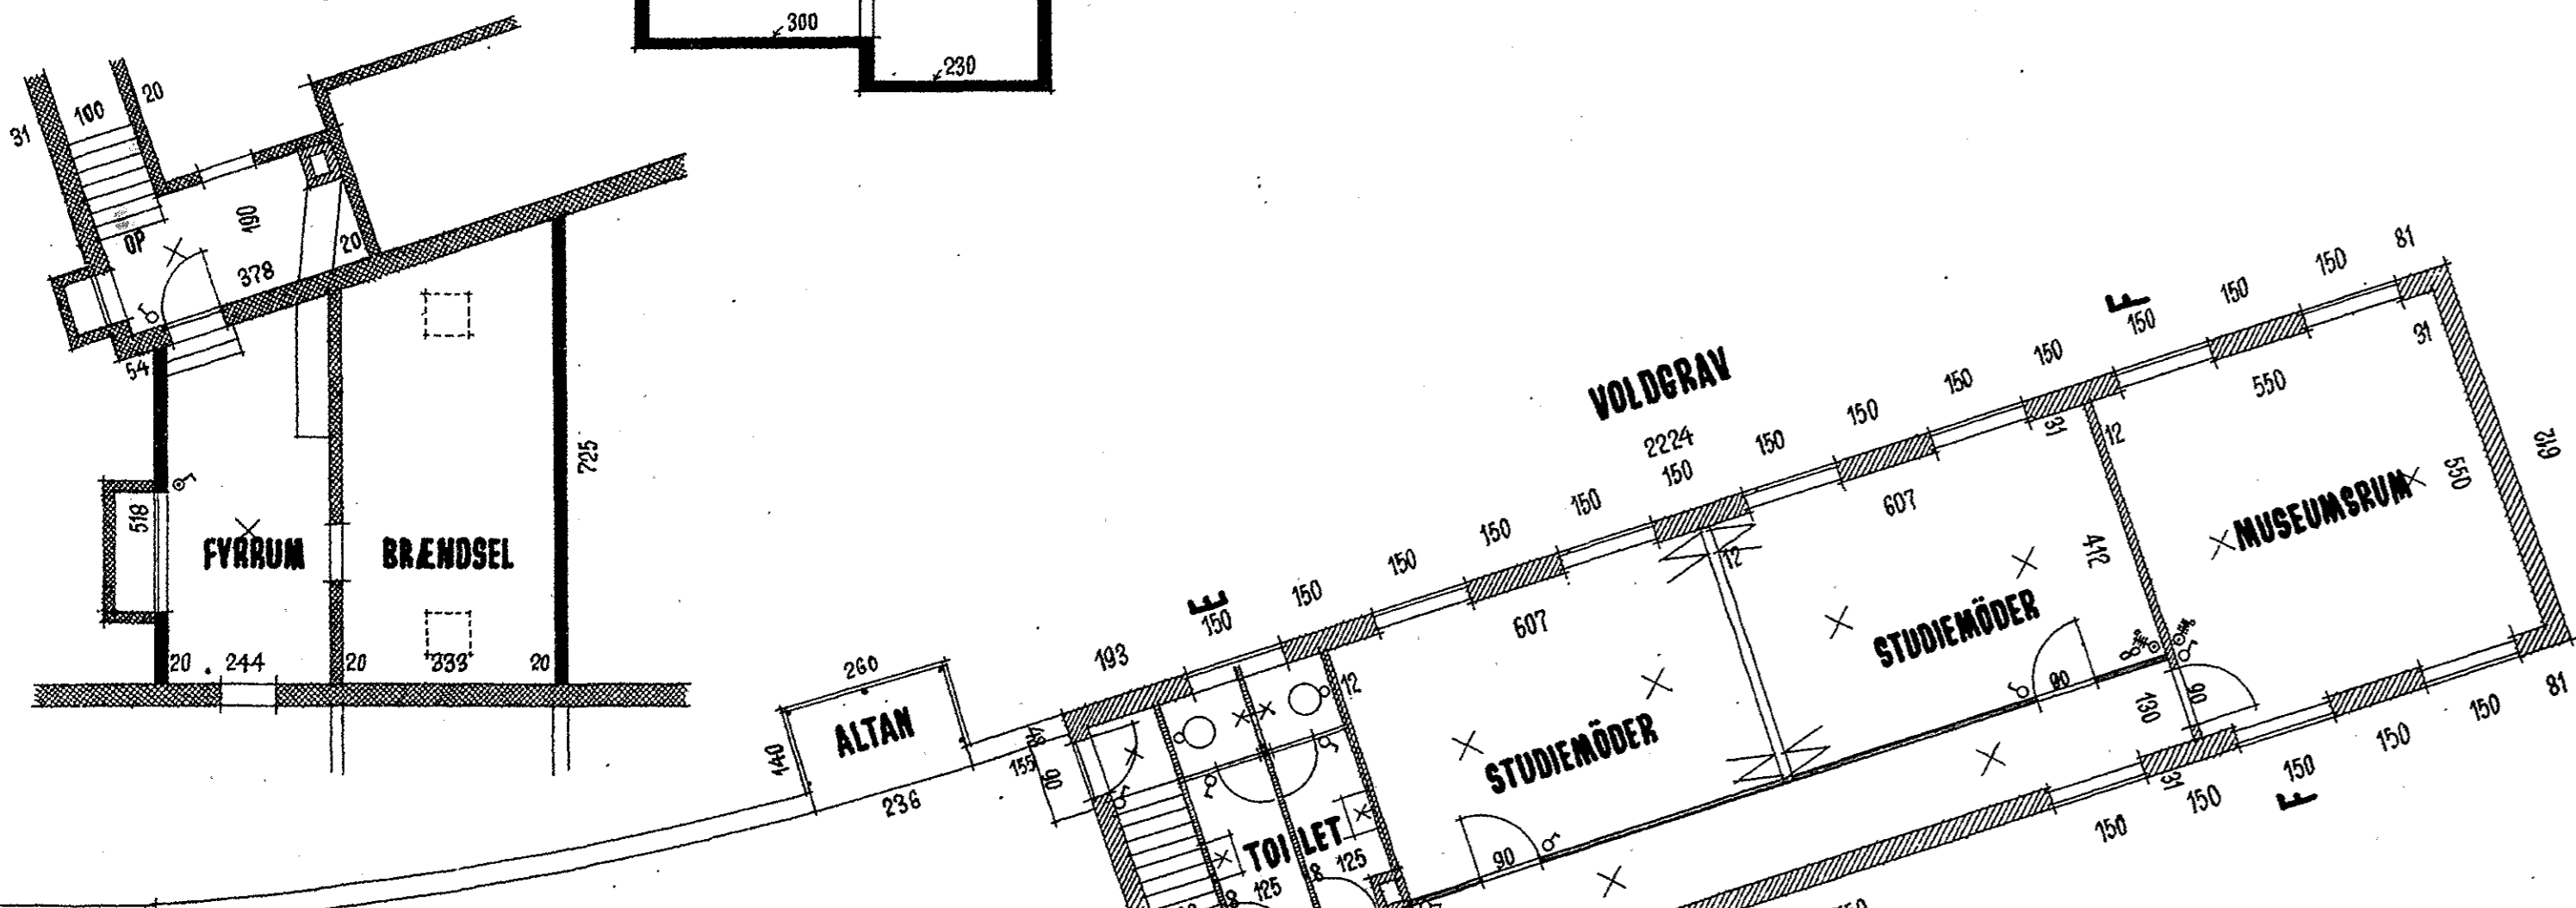


SNIT D-D

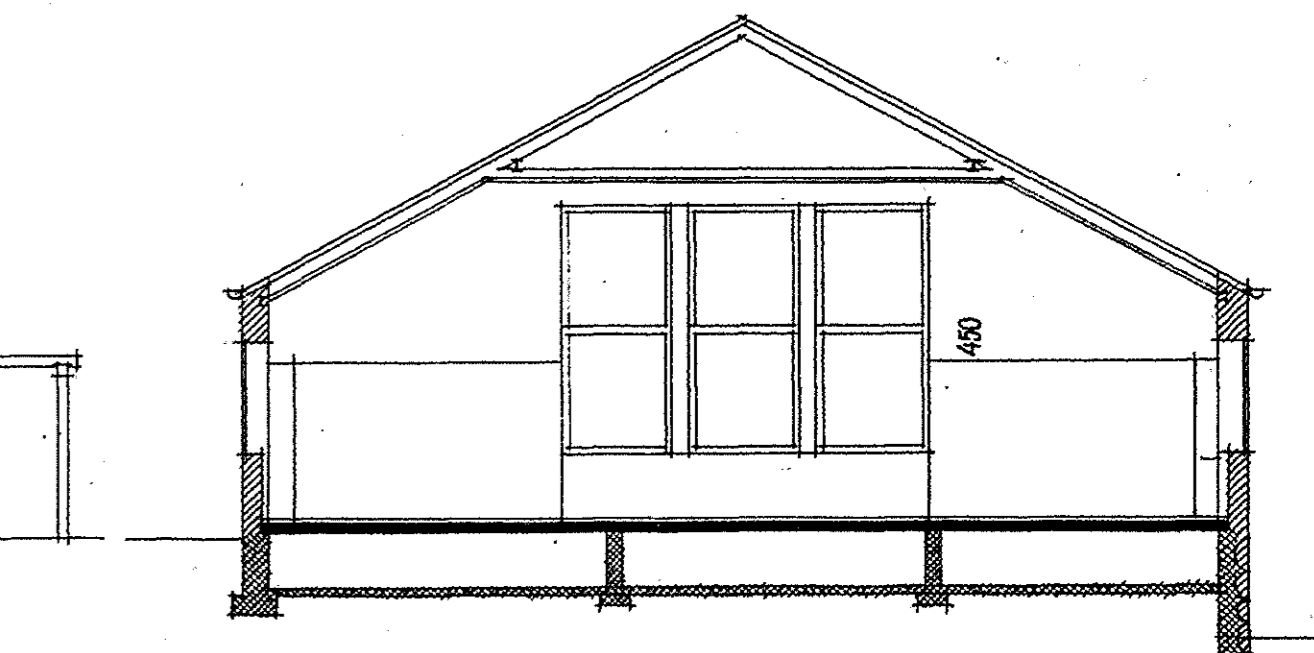


SNIT C-C

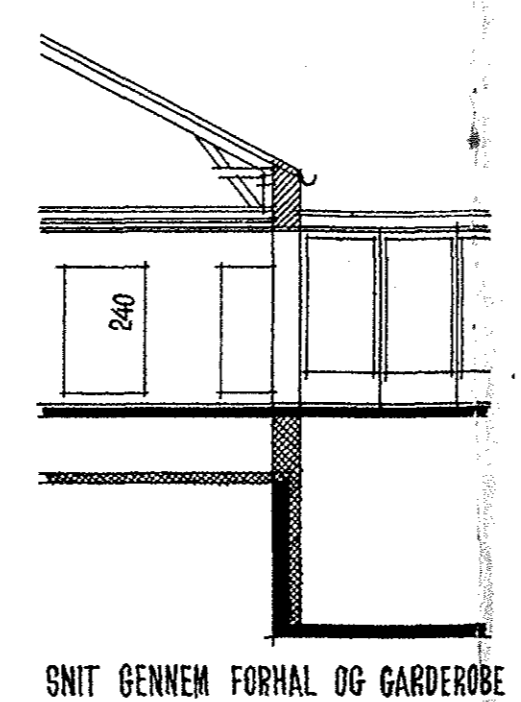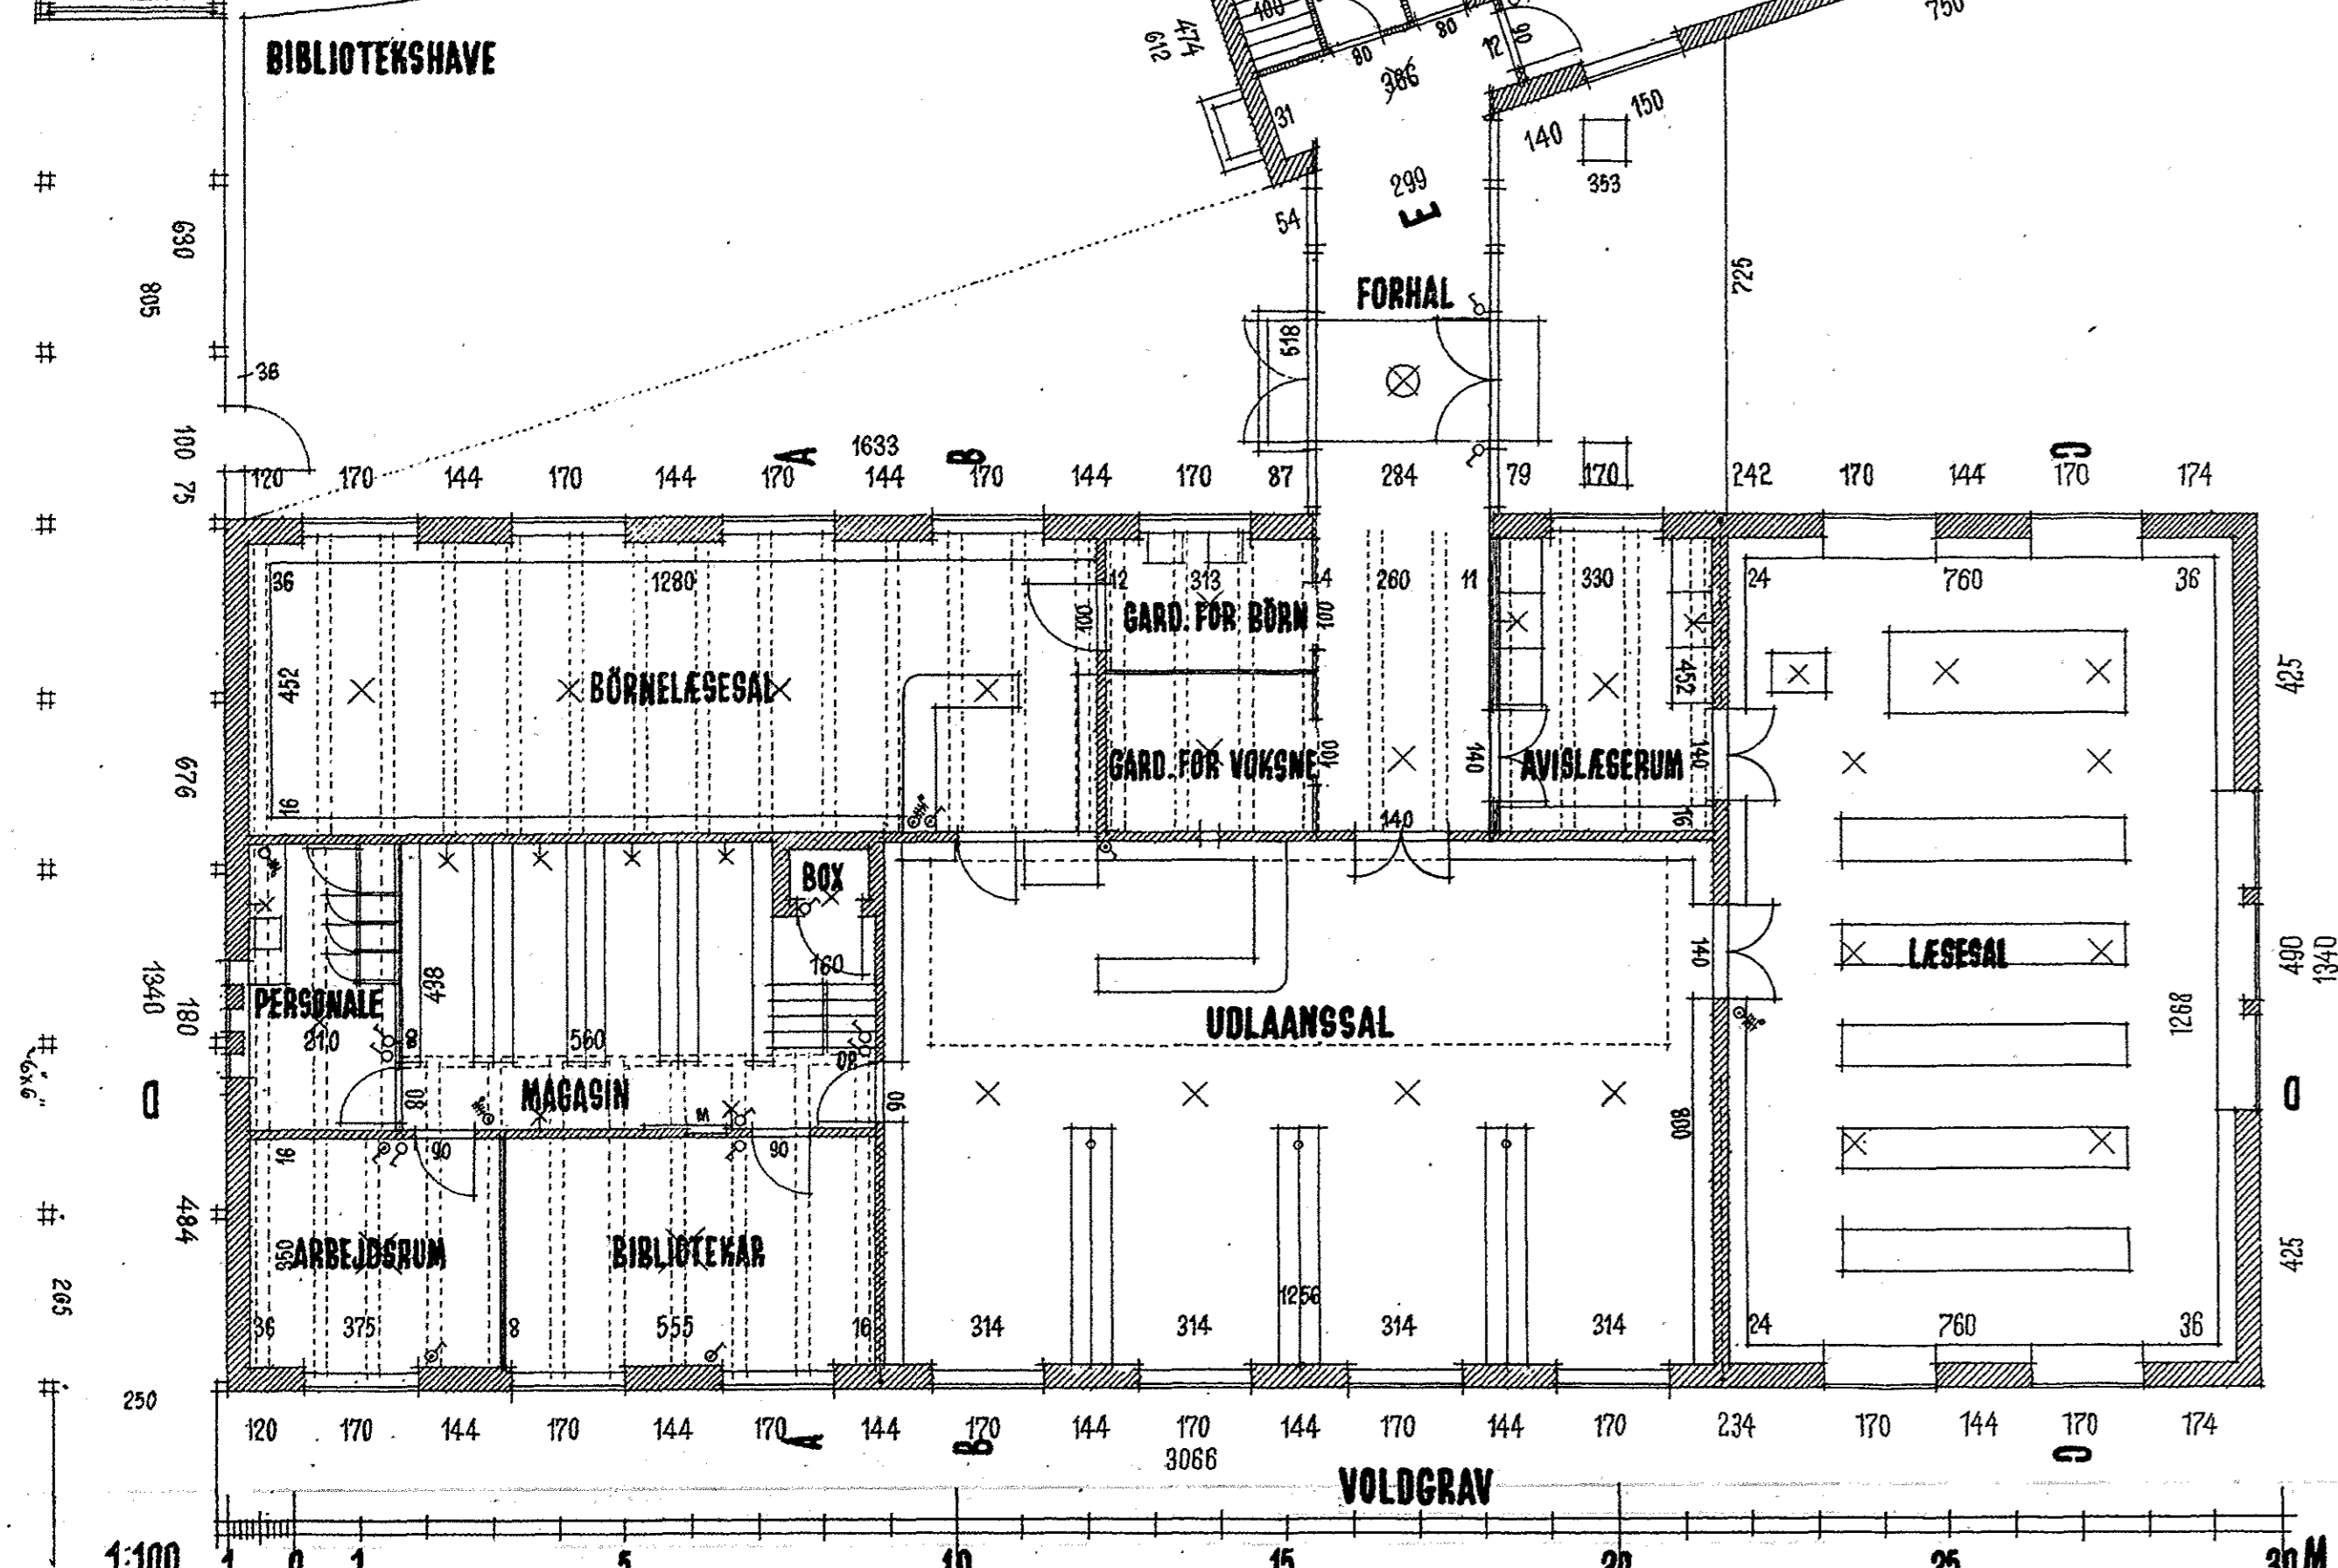


SNIT Gennem FORHAL OG GARDEROBE

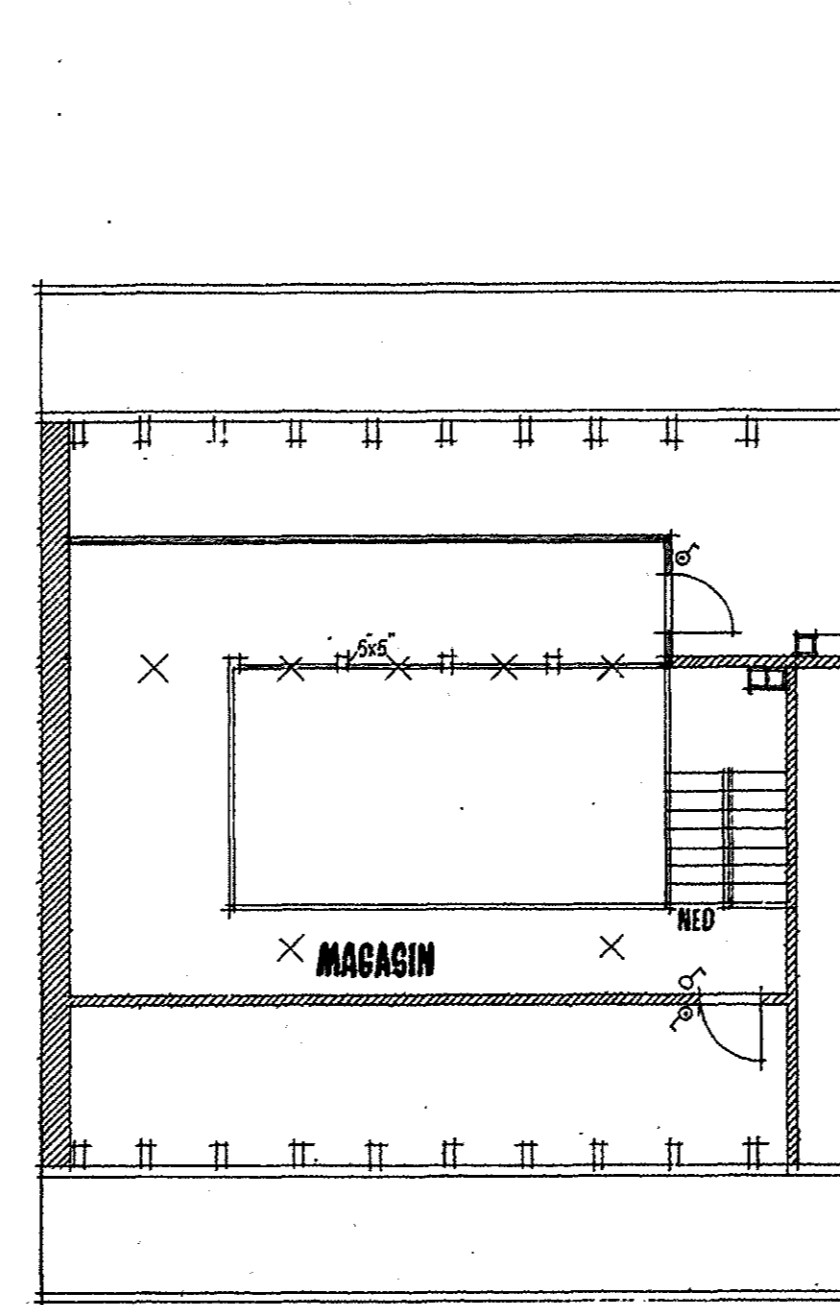


TAGPLAN

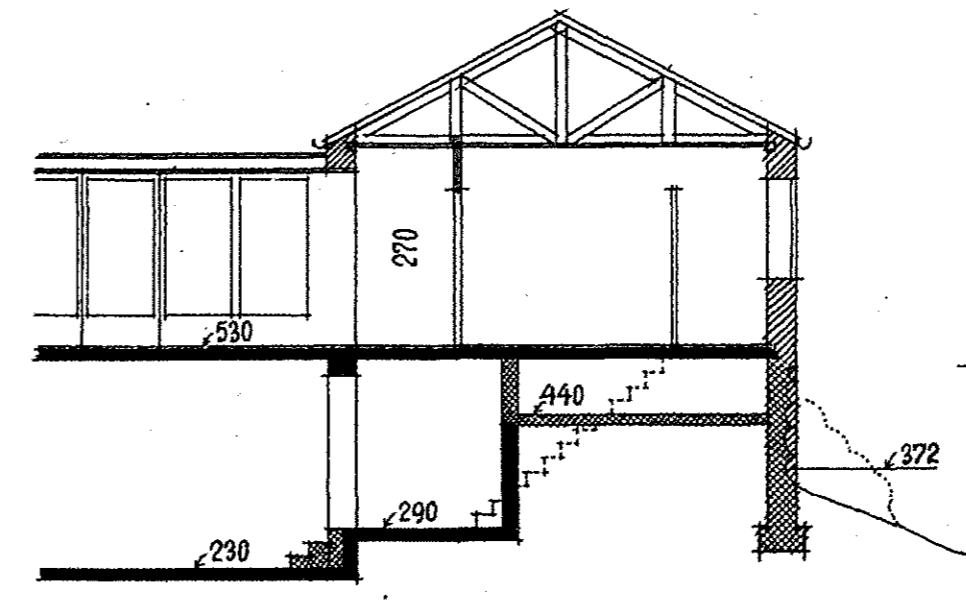


SNIT E-E

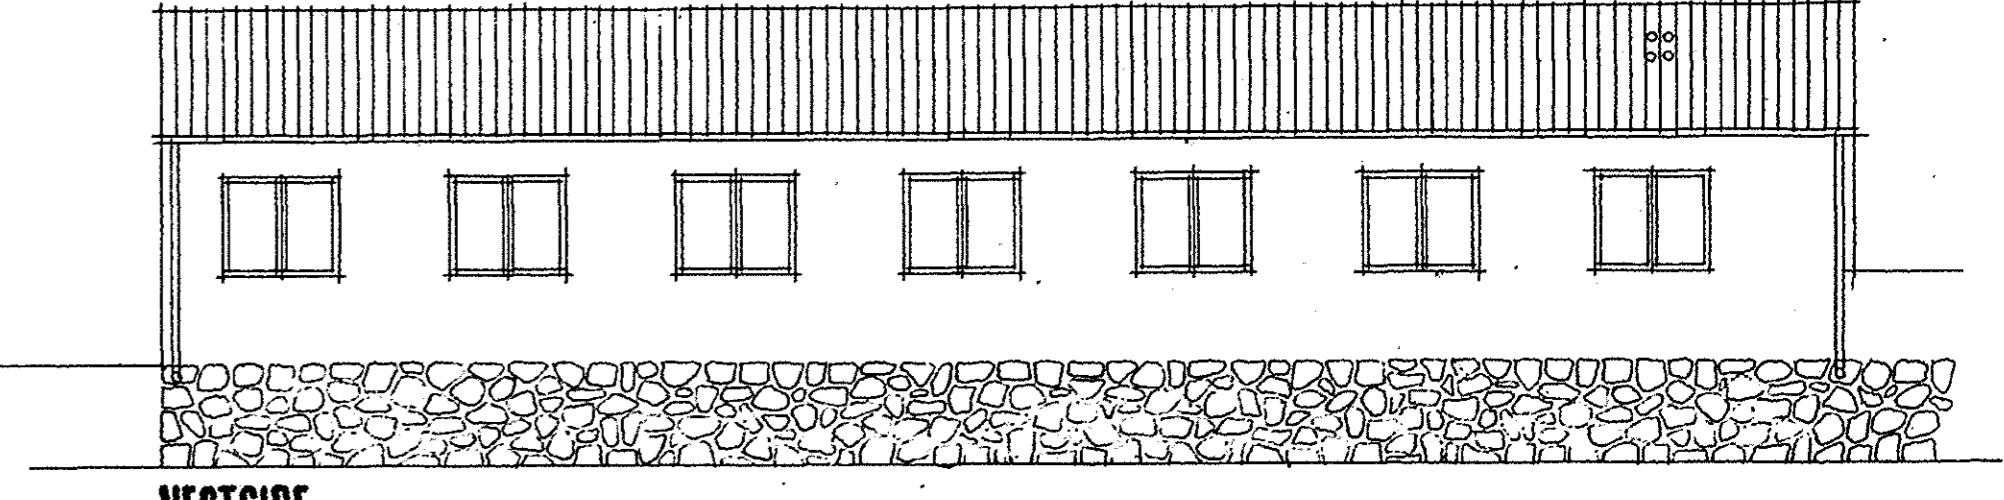

VESTSIDE

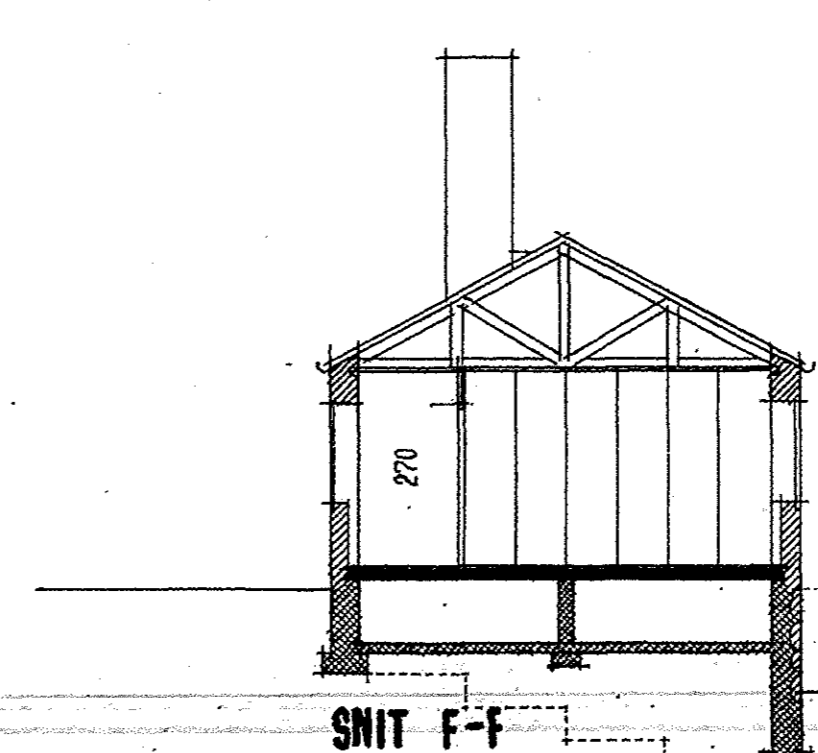

SNIT F-F

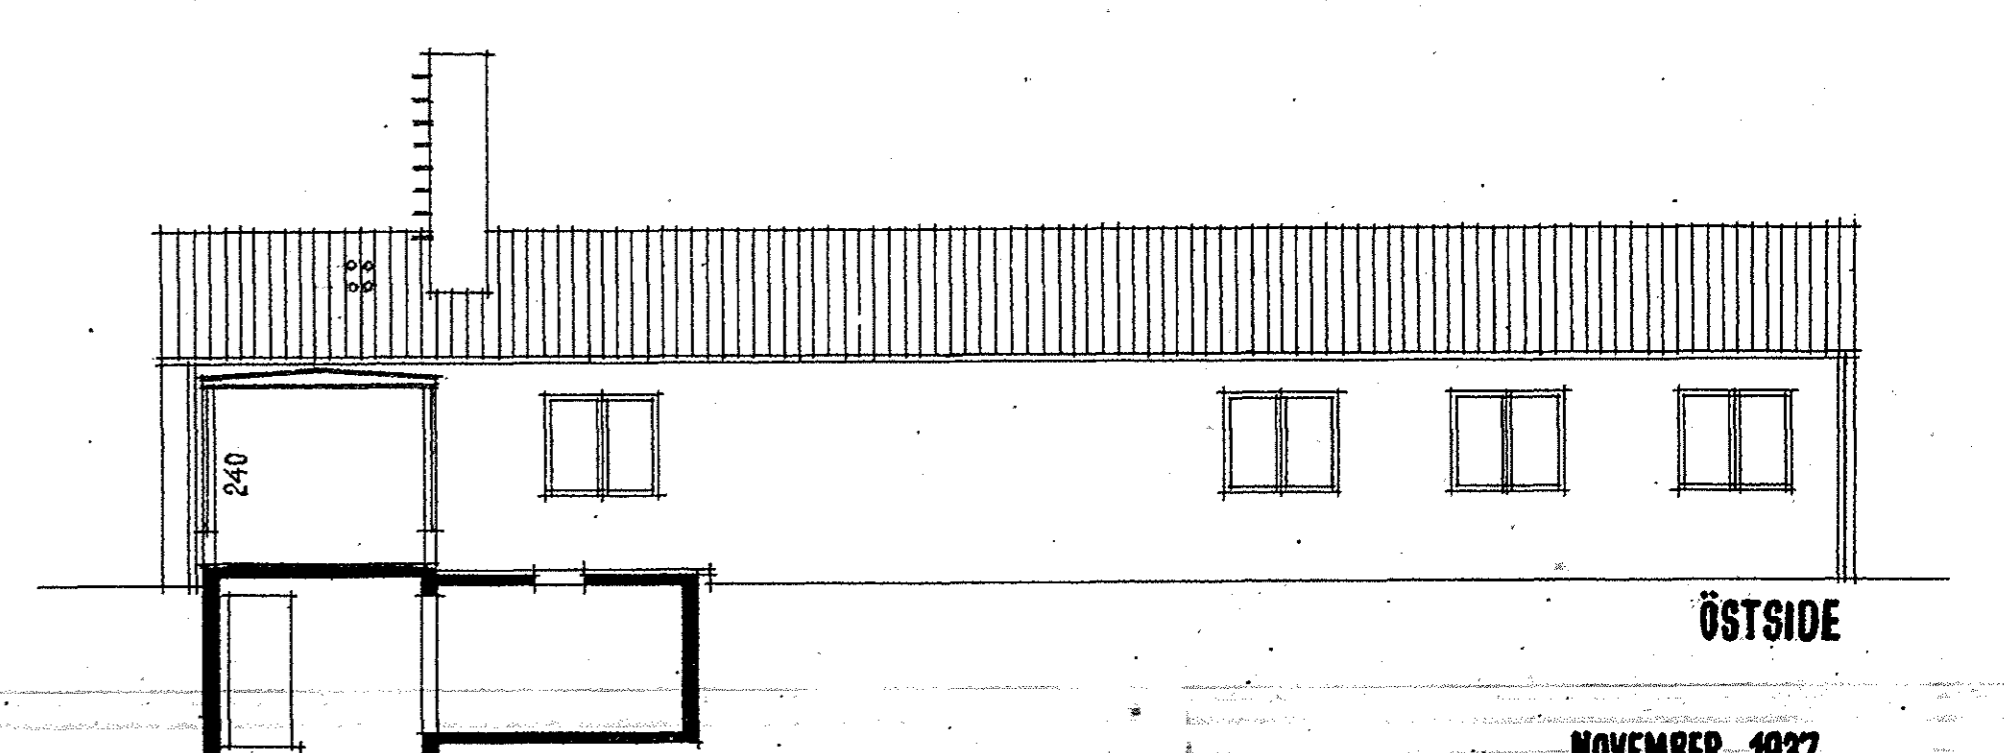

ÖSTSIDE